É (északi) lépcsőpihenő

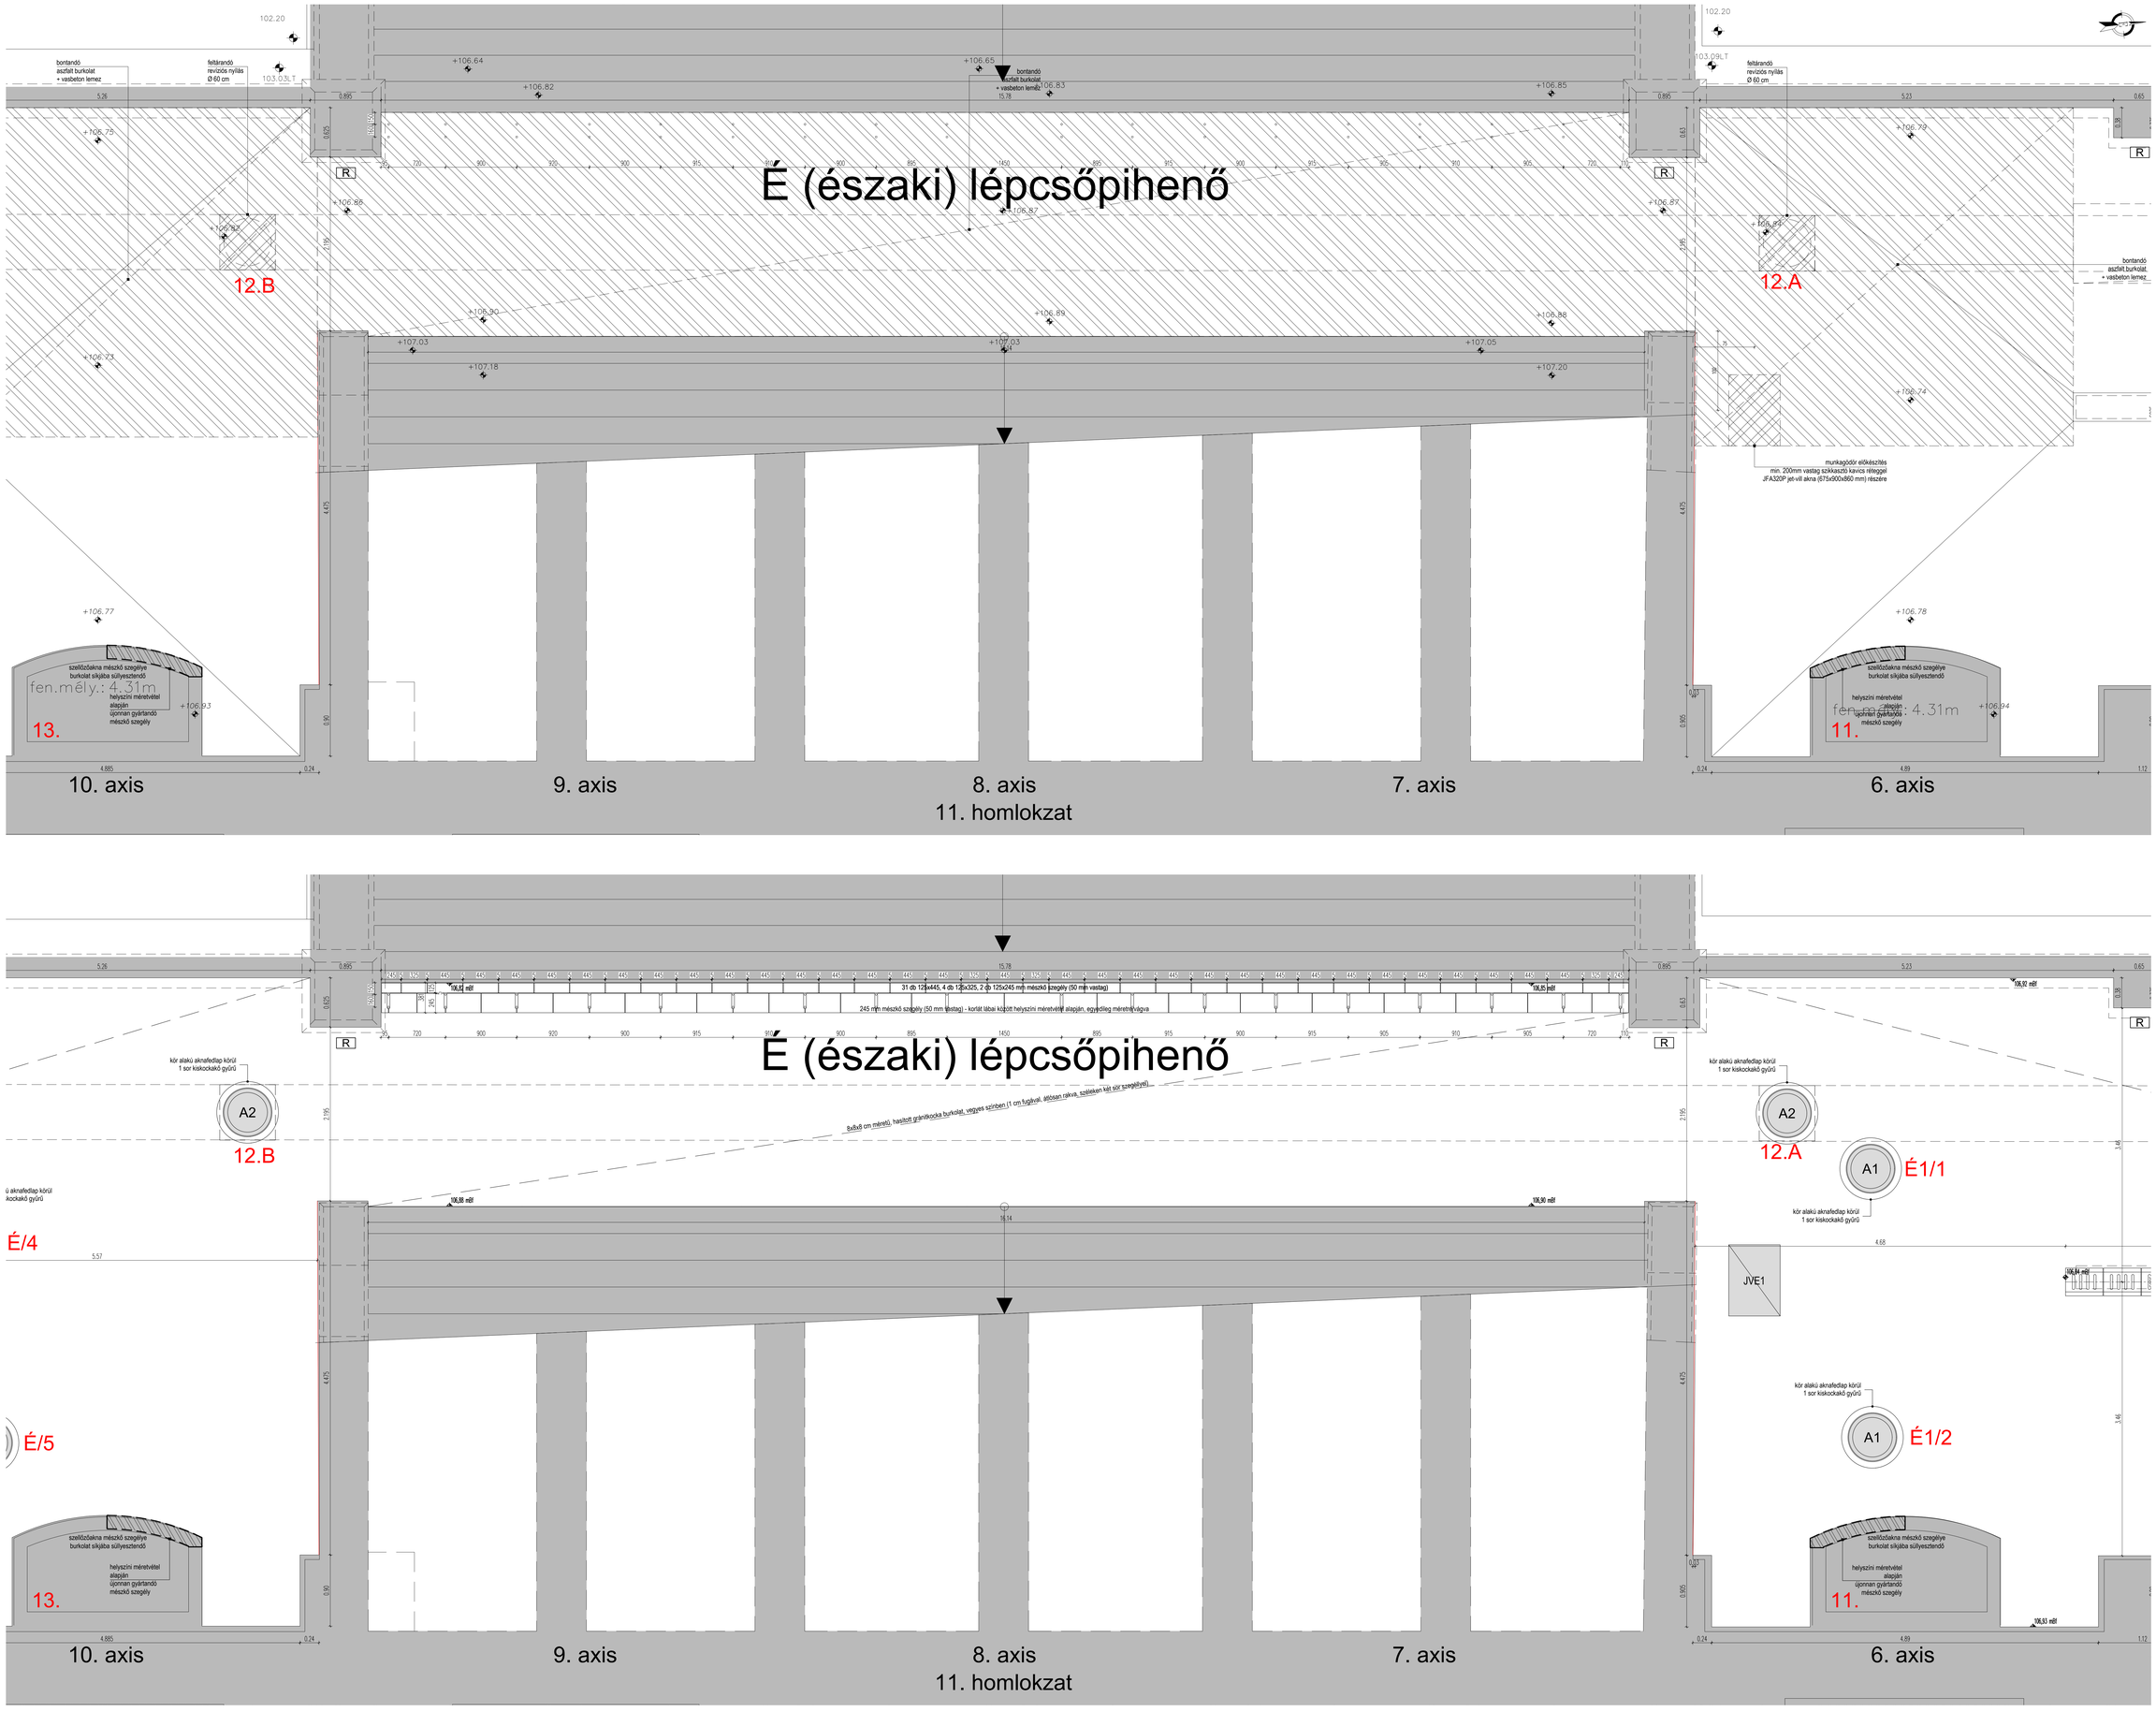

jelmagyarázat:

- erősen fenta látszat korlát
- burkolat alatti akna, víztelenítő tisztka, kábelcsatorna
- új, könnyen fogyka fedlap, szivárgó nyílásokkal
- kivehető fogyka fedlap, biztonsyítás
- (A) új akna fedlap
- új, felnyitható acélkeret
- reflektor (kétoldalúcsa szimát)
- reflektor (burkolatba süllyesztett)

A tervezőtvállalók tekintetében az megjelenése az alsó rakpartnyi kialakításról

glóbusz tervező által megadott kifolyás magasság: 104,30 mBf, mértékadó árvízszint: 104,24 mBf (2014)

munka címe:	ORSZÁGHÁZ DUNAI TERASZOK BURKOLATVÉDELEM ÉS EGYÉB JÁRULÉKOS FELADATOK
építtető:	ORSZÁGGYŰLÉS HIVATALA 1055 Budapest, Kossuth Lajos tér 1-3.
tervfázis: MÓDOSÍTOTT KIVITELEZÉSI TERV	dátum: 2017. 11. hó
tervezők: MAGSZNYIK ÉS GÁBOR ÉPÍTÉSZ IRODA KFT. 1039 Budapest, Nagyajtai utca 8.	építész vezető tervező: MAGSZNYIK CSABA É1-01-0004
	építész tervezők: GÁBOR MÓNIKA HEGEDŰS ANDREA SZABÓ ÁGNES JUDIT
műveletitervezés:	
geodézia:	
talajmechanika:	
statikus tervező:	
szerkezetstatikus/ellenőrzés:	
szigetelésszakértő/ellenőrzés:	
külső közmű - víz, csapadék:	FÖMTERV / BALOGH ÁGNES
külső közmű - víz, csapadék:	
külső közmű - elektromosság:	
restaurátor:	
tervállapot:	MEGLÉVŐ ÉS TERVEZETT ÁLLAPOT
rajz neve:	ÉSZAKI LÉPCSŐPIHENŐ
fázis: M=1:25	tervlapszám: É-03