


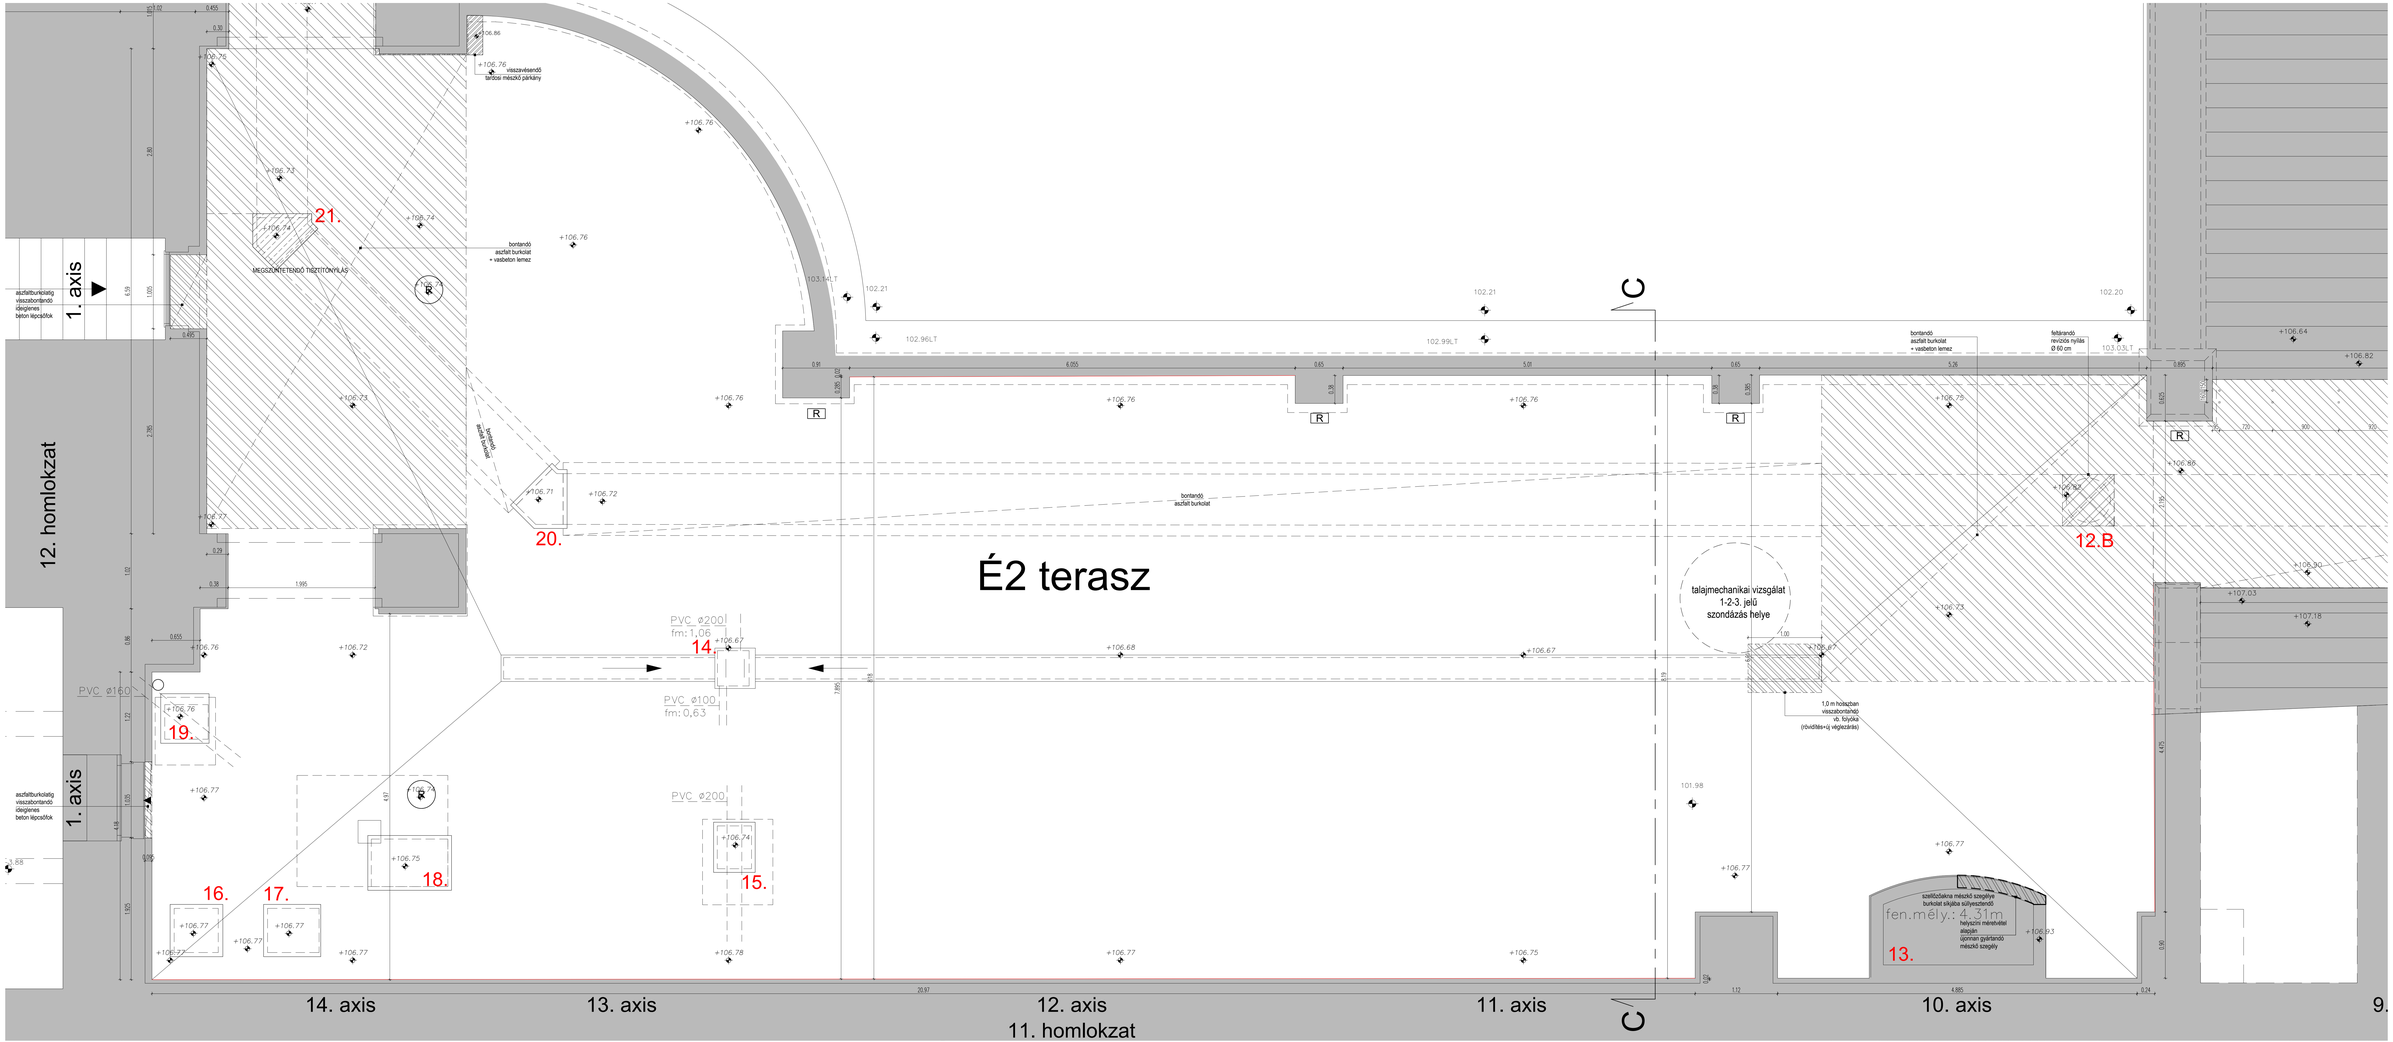



| | |
|---|---|
| beruházás címe: | ORSZÁGHÁZ DUNAI TERASZOK ÉLŐKULTÚRA ÉS ÜVEGPÁLYA BŐVÍTÉS ÉLŐKÖTEK |
| építtető: | ORSZÁGGYŰLÉSI HIVATAL 1055 Budapest, Kossuth Lajos tér 1-3. |
| tervfázis: MÓDOSÍTOTT KIVITELEZÉSI TERV | ütem: 2017. 11. hó |
| tervező: MAGYNYK ÉS GÁBOR ÉPÍTÉSZ IRODA KFT. 1026 Budapest, Nagyajtai utca 8. | építész vezető tervező: MAGYNYK CSABA okl. építész, TT-1-0466 |
| | építész tervezők: GÁBOR MÓNIKA HEGEDŰS ANDREA SZABÓ ÁGNES JUDIT |
| műszaki/építész: | |
| geológus: | |
| talajmechanika: | |
| statikus tervező: | |
| szerkezet/diagnosztika: | |
| vízgazdálkodás/víz: | |
| közlő művez. - víz, csapadék: | FÖMTERV / BALOGH ÁGNES |
| közlő művez. - víz, csapadék: | |
| közlő művez - elektromosság: | |
| restaurátor: | |
| tervfázis/t: | MEGLÉVŐ ÁLLAPOT |
| rajz neve: | "É2" TERASZ |
| lépték: M=1:25 | tervszám/rajzszám: É-04.1 |