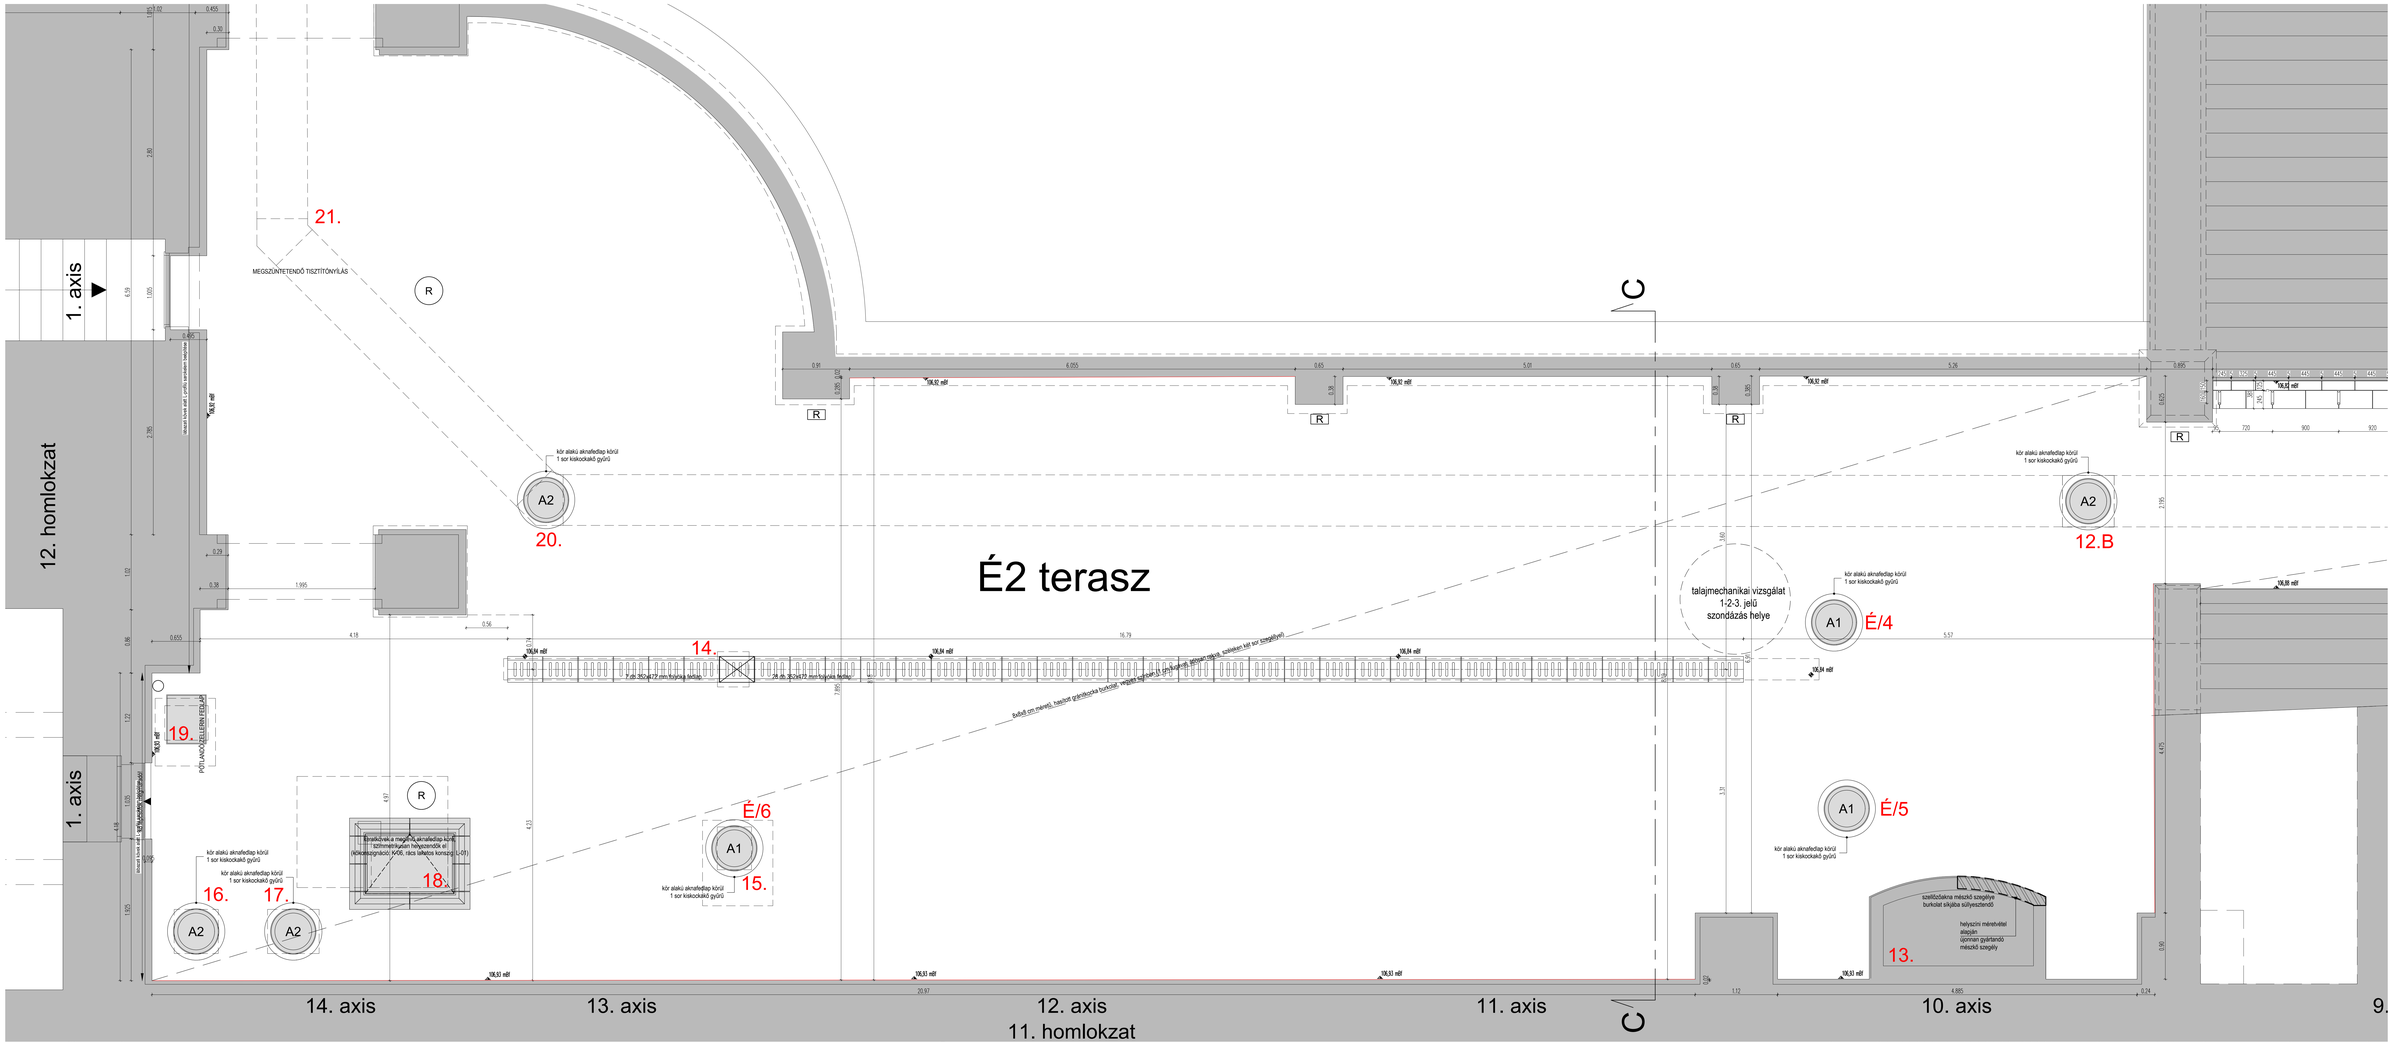

jelmagyarázat

- erőtan: fertu bitumén kontur
- burkolt alatti akna, víztelenítő folyóka, kábeltakarós
- új, folyamatos folyóka helye, szivárgó nyílásokkal
- burkolt folyóka helye, rostfolyóka
- A akna helye
- N. lefejthető acélrács
- erőtanon (kültéri)kívüli szerelő
- erőtanon (burkolatba süllyesztett)

A tervezői/műszaki ellenőrzésre és megjelenésre az első vételkor részletesen!

építész tervező: MÁSZNYIK CSABA
A1 1148
tervezők: GÁBOR MÓNIKA HEGEDŰS ANDREA SZNEG ÁGNES JUDIT
MÁSZNYIK ÉS GÁBOR ÉPÍTÉSZ IRODA KFT. 1025 Budapest, Nagyszőlő utca 8.

gépész:

tájépítészterv:

statikus tervező:

szerkezetdiagnosztika:

vízgépészkivitelezés:

közlő főmérnök - viz, csapadék: PÓNTÉRY / BALOGH ÁGNES

közlő főmérnök - viz, csapadék:

közlő főmérnök - elektromosság:

restaurátor:

tervállapot: TERVEZETT ÁLLAPOT

rajz neve: "É2" TERASZ

építész tervező:	MÁSZNYIK CSABA A1 1148
tervezők:	GÁBOR MÓNIKA HEGEDŰS ANDREA SZNEG ÁGNES JUDIT
tervfázis:	MÓDOSÍTOTT KIVITELEZÉSI TERV
dátum:	2017. 11. hó
beruházás:	ORSZÁGHÁZ DUNAI TERASZOK BŐVÍTÉS/ÉVES/FELÚJÍTÁSI FELADATOK
építtető:	ORSZÁGGYŰLÉS HIVATALA 1055 Budapest, Kossuth Lajos tér 1-3.

tervszám:	É-04.2
lépték:	M=1:25