GeoDict Bt.
A munkavégző neve

Budapest V. kerület Község, város

Munkaszám: 18/2007.

VÁLTOZÁSI VÁZRAJZ

a 24893 helyrajzi számú földrészlet használat jogának bejegyzéséhez

Méretarány: 1:1000

Szelvényszám: 65-233-341
65-233-343

A feltüntetett méretadatok a helyszini állapotra vonatkoznak és ±0.3 m pontossággal értendők.

A használat joga a 24893 hrsz. II. jelű, 3 ha 7744 négyzetméter nagyságú területére az Országgyűlés Hivatalát illeti meg.

A használat jogának ábrázolása akaratunknak megfelelően történt:

.....

.....

.....

.....

Készítette: Budapest, 2007. március 26.

Müllner Tamás
Készítő

Ez a változási vázrajz megfelel az érvényben lévő F.2. Szabályzat tartalmi és pontossági előírásainak.

Müllner Tamás
minőséget tanúsító földmérő
Ing.rend.min.sz.: 1459/1995

GEODICT Bt.
1165 Bp., Anilin u. 29.
Telefon: 401-0721
Adószám: 24209219-2-42

Az állami alapadat tartalom az ingatlan-nyilvántartás érvényes tartalmával megegyezik. Ez a záradék a keltezésétől számított egy évig érvényes, későbbi felhasználás előtt a vázrajzot újra záradékoltatni kell:

Budapest, 2007. 2007 MÁRC 27 hó nap

záradékoló

Ing.rend.min.sz.: 189/90

BUDAPESTI 2. SZÁMÚ KÖRZETI FÖLDHIVATAL Budapest Földmérési Osztály 1.
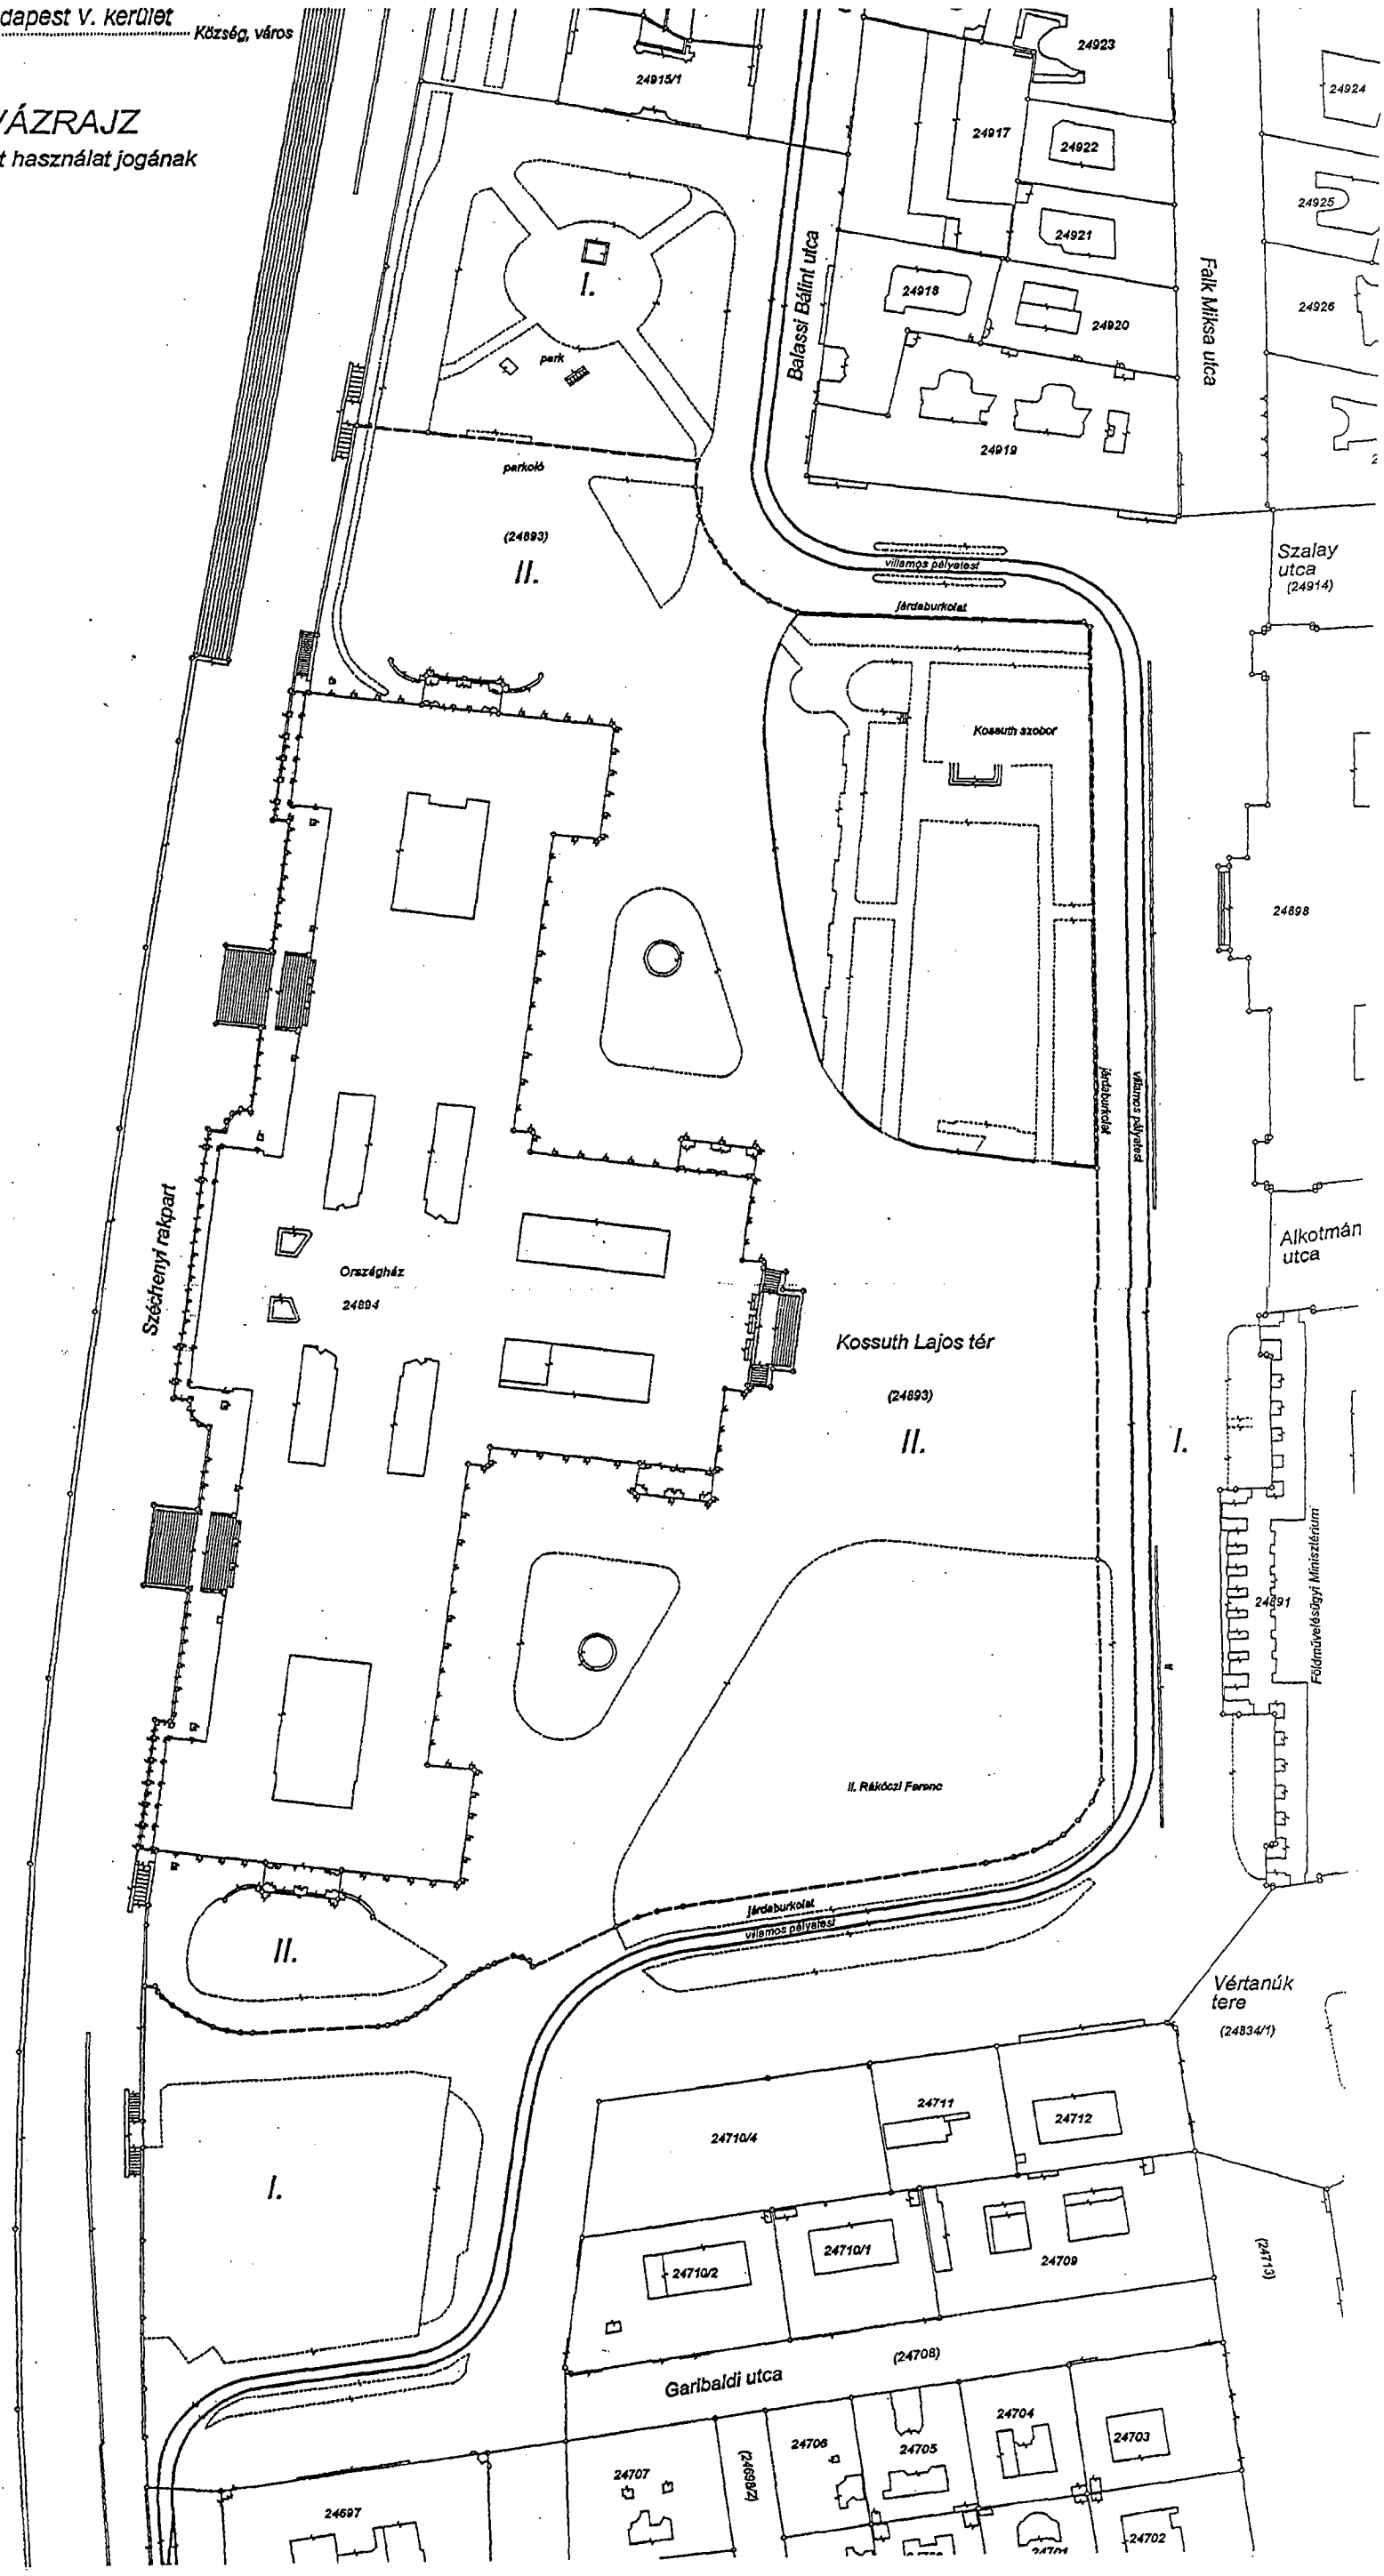
A nyilvántartási adatokból indul ki.
Bejegyzésre alkalmas.