


<p>Tűzjelző hálózat, Aspirációs rendszer - aula</p>										
<p>Tűzér Tervező és Kivállásos Kft. 1131 Budapest, Szent László u. 109/a Tel./Fax: (36-1) 350-2328, 326-9888 E-mail: <a href="mailto:tuzer@tuzer.hu">tuzer@tuzer.hu</a>, <a href="http://www.tuzer.hu">www.tuzer.hu</a></p>										



The technical device on the drawing belongs to Tűzér Ltd. By right, its usage is allowed only with the permission of Tűzér Ltd.  
A szellemi tulajdonjogi jogok a Tűzér Kft. tulajdonában vannak. Mások felhasználása csak a Tűzér Kft. engedélyével lehetséges.


03009-580/2/0

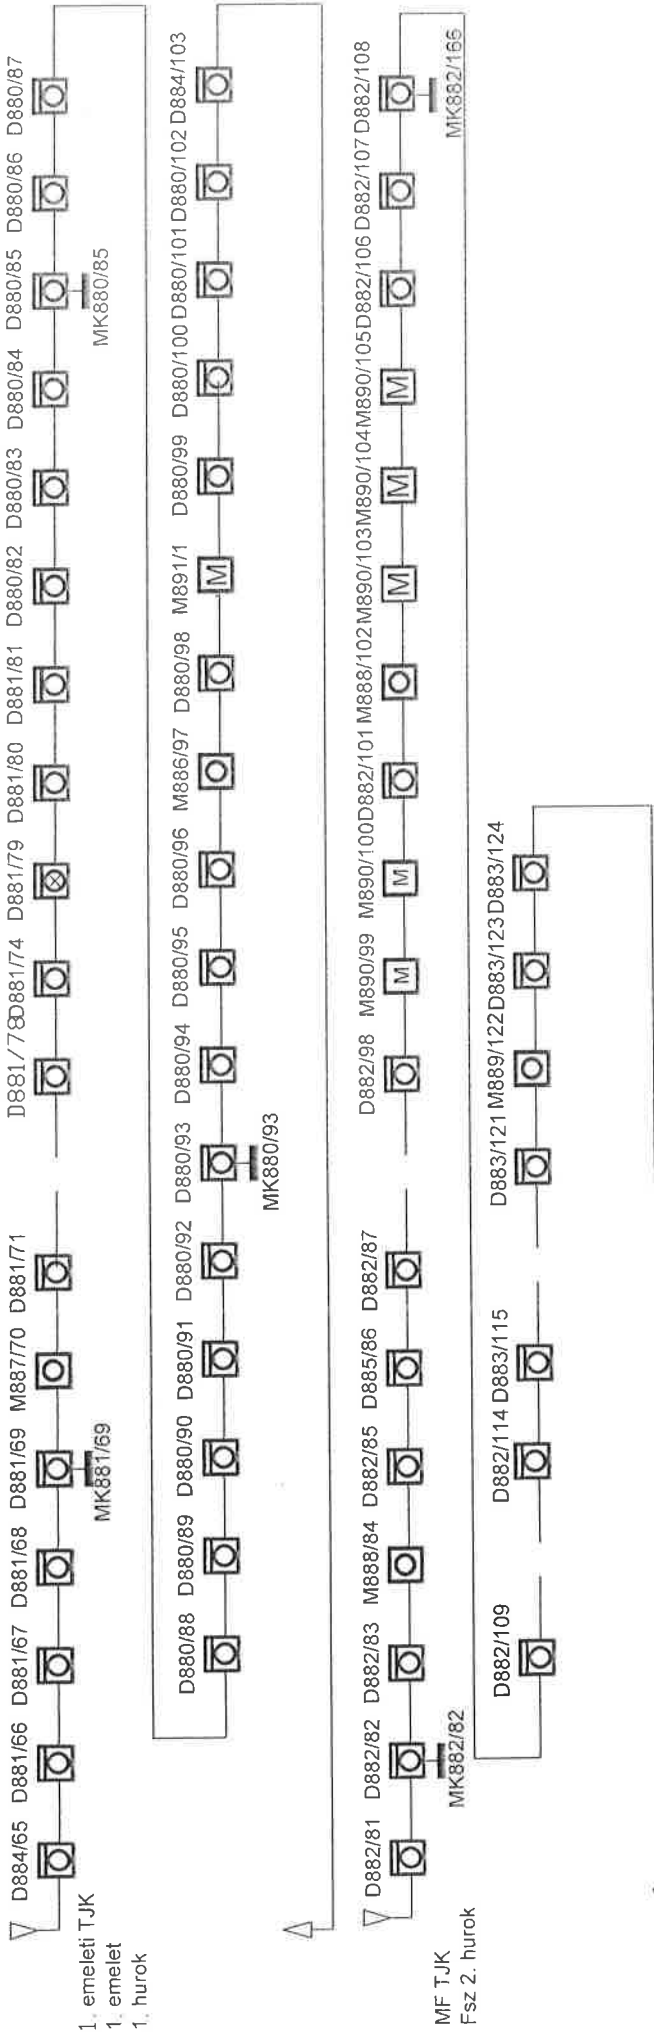

- HJ030101 — HJ030113
- FSZ TJK — — HJ030204
- HJ030201 — HJ030307
- 1. em TJK — — HJ030307
- 1. em TJK — — HJ030307


Item Tsz.	PC Dbb.	Denomination Megnevezés	Dim. or drawing no. Méret v. rajzszám	Material Anyag	Form Alak	Cert. Biz. Megjegyzés	Remark
PROJECT LETESTHETNY							
EQUIPMENT No. EGYESBÜTŐS NEMELÉZÉS							
MECH. DESIGN BY: NOVÁCSKI_PÁL							
DRAWN: SZERKESZTŐ							
JOB No. MARKASZÁM: 24/2006							
SCALE: HERTARGNY							
PROCESS DESIGN							
<p style="text-align: center;"><b>Tűzjelző hálózat,</b>  <b>Magas földszint, Összefüggési rajz</b></p>							
APPROVED ELLENDŐ						DATE DATUM: 2009-06-02	
WEIGHT TÖMEG: 1						FILE	
<p style="text-align: center;"><b>TUZOR</b></p> <p style="text-align: center;">Tűztor Tervező és Fővállalkozó Kft.          1131 Budapest, Szent László u. 109/a          Tel / Fax: (36-1) 350-2328; 320-9888          E-mail: tuzor@tuzor.hu Internet: www.tuzor.hu</p>							
DRAWING No. RAJZSZÁM: 03009-580/2/1						REV. POB: 0	

BALASSI BALINT UTCA

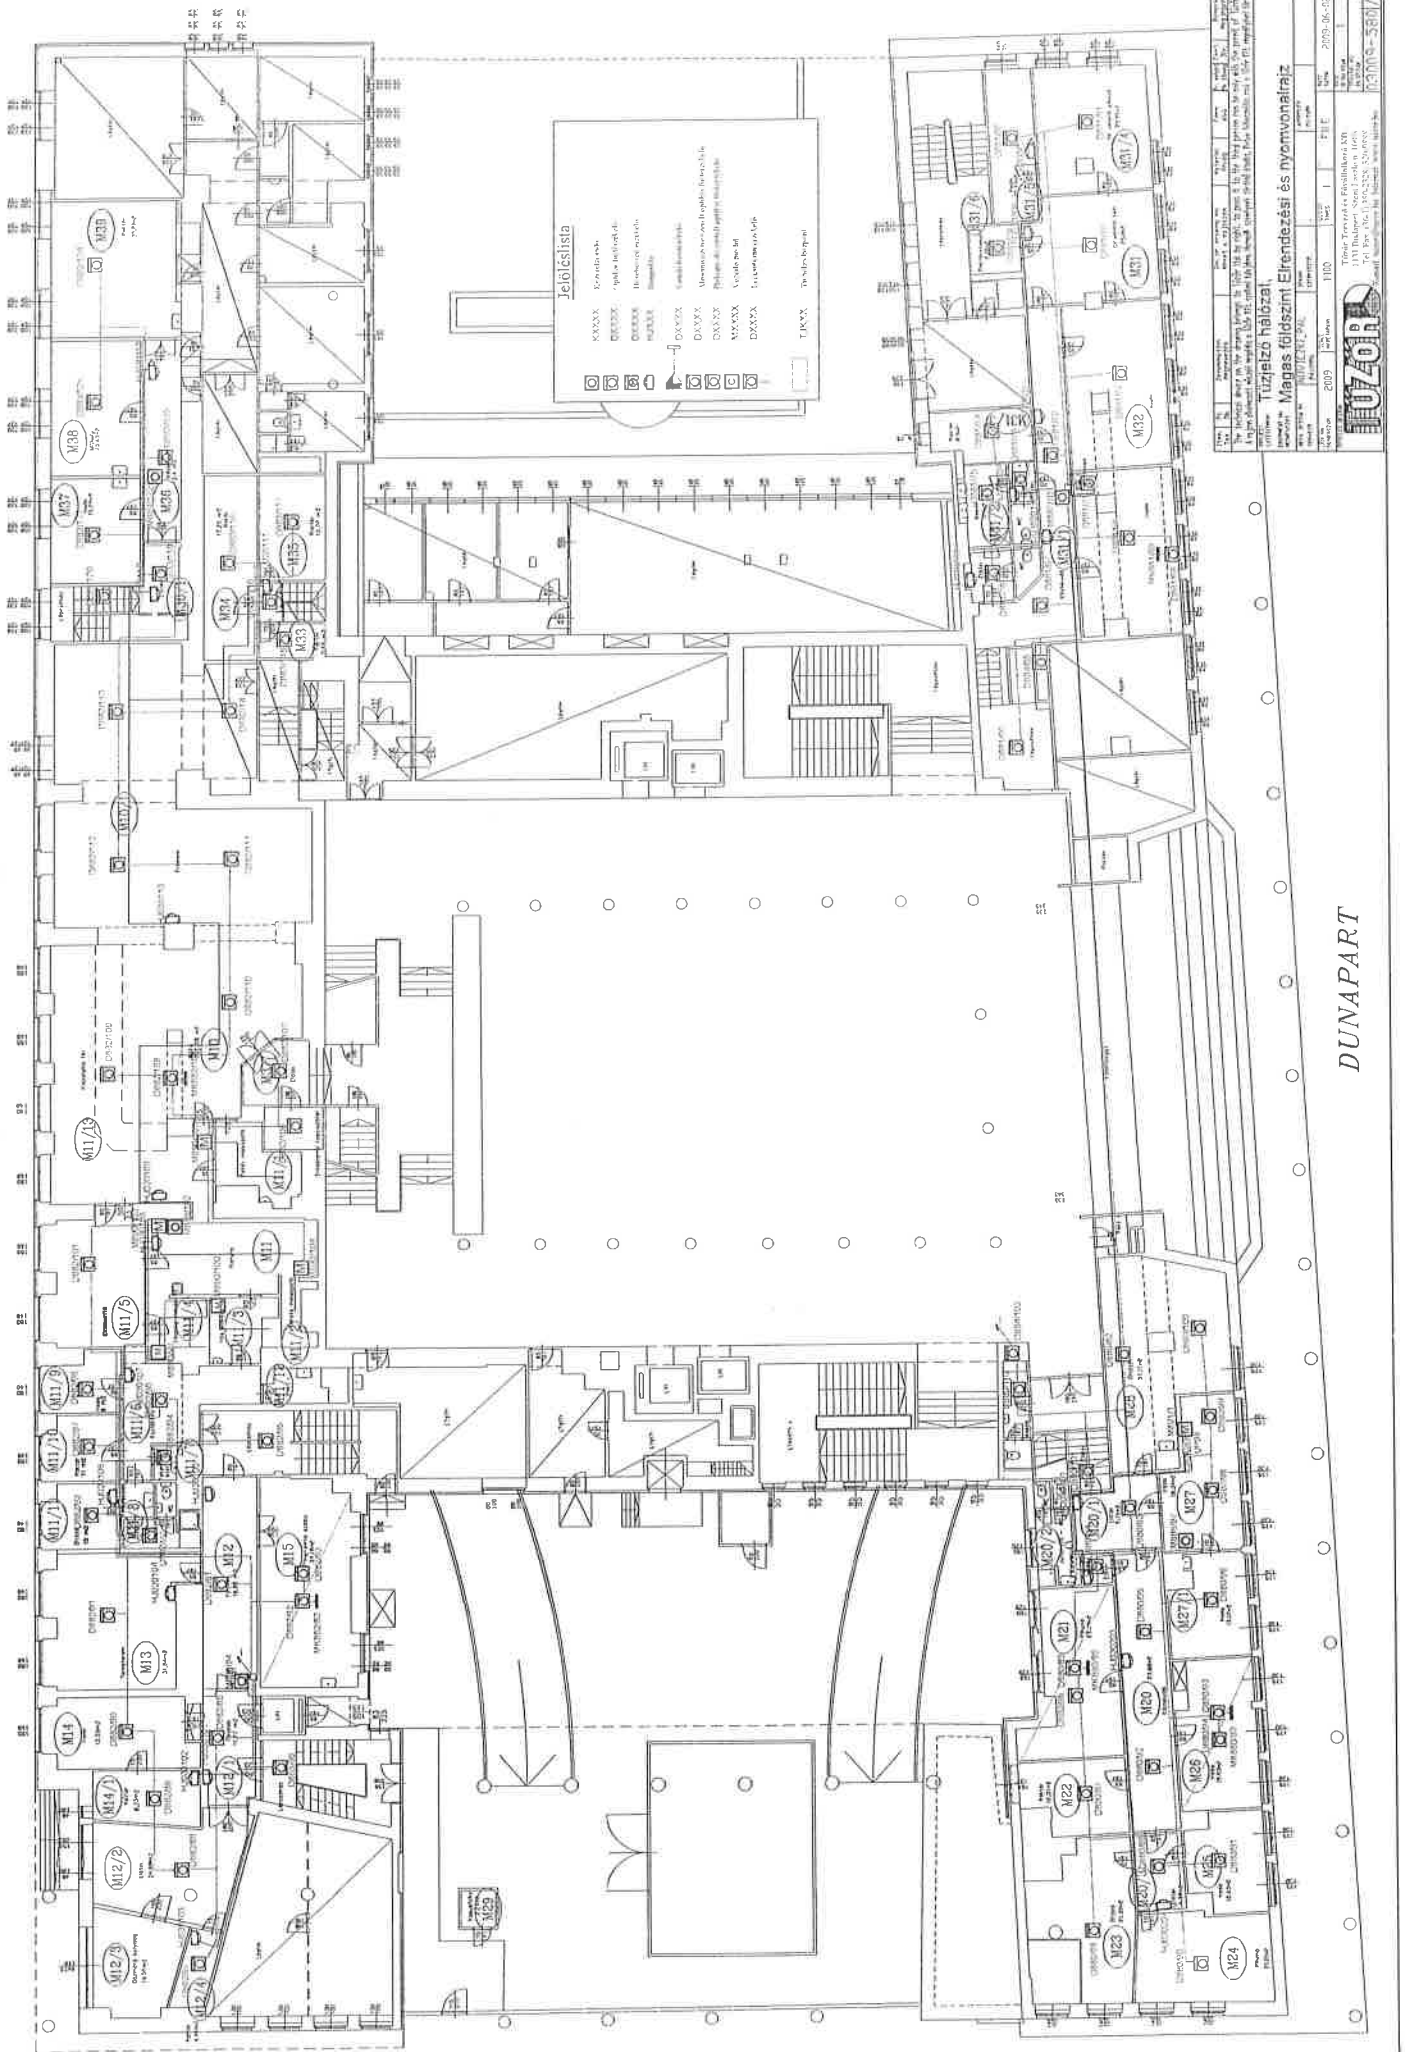


DUNAPART


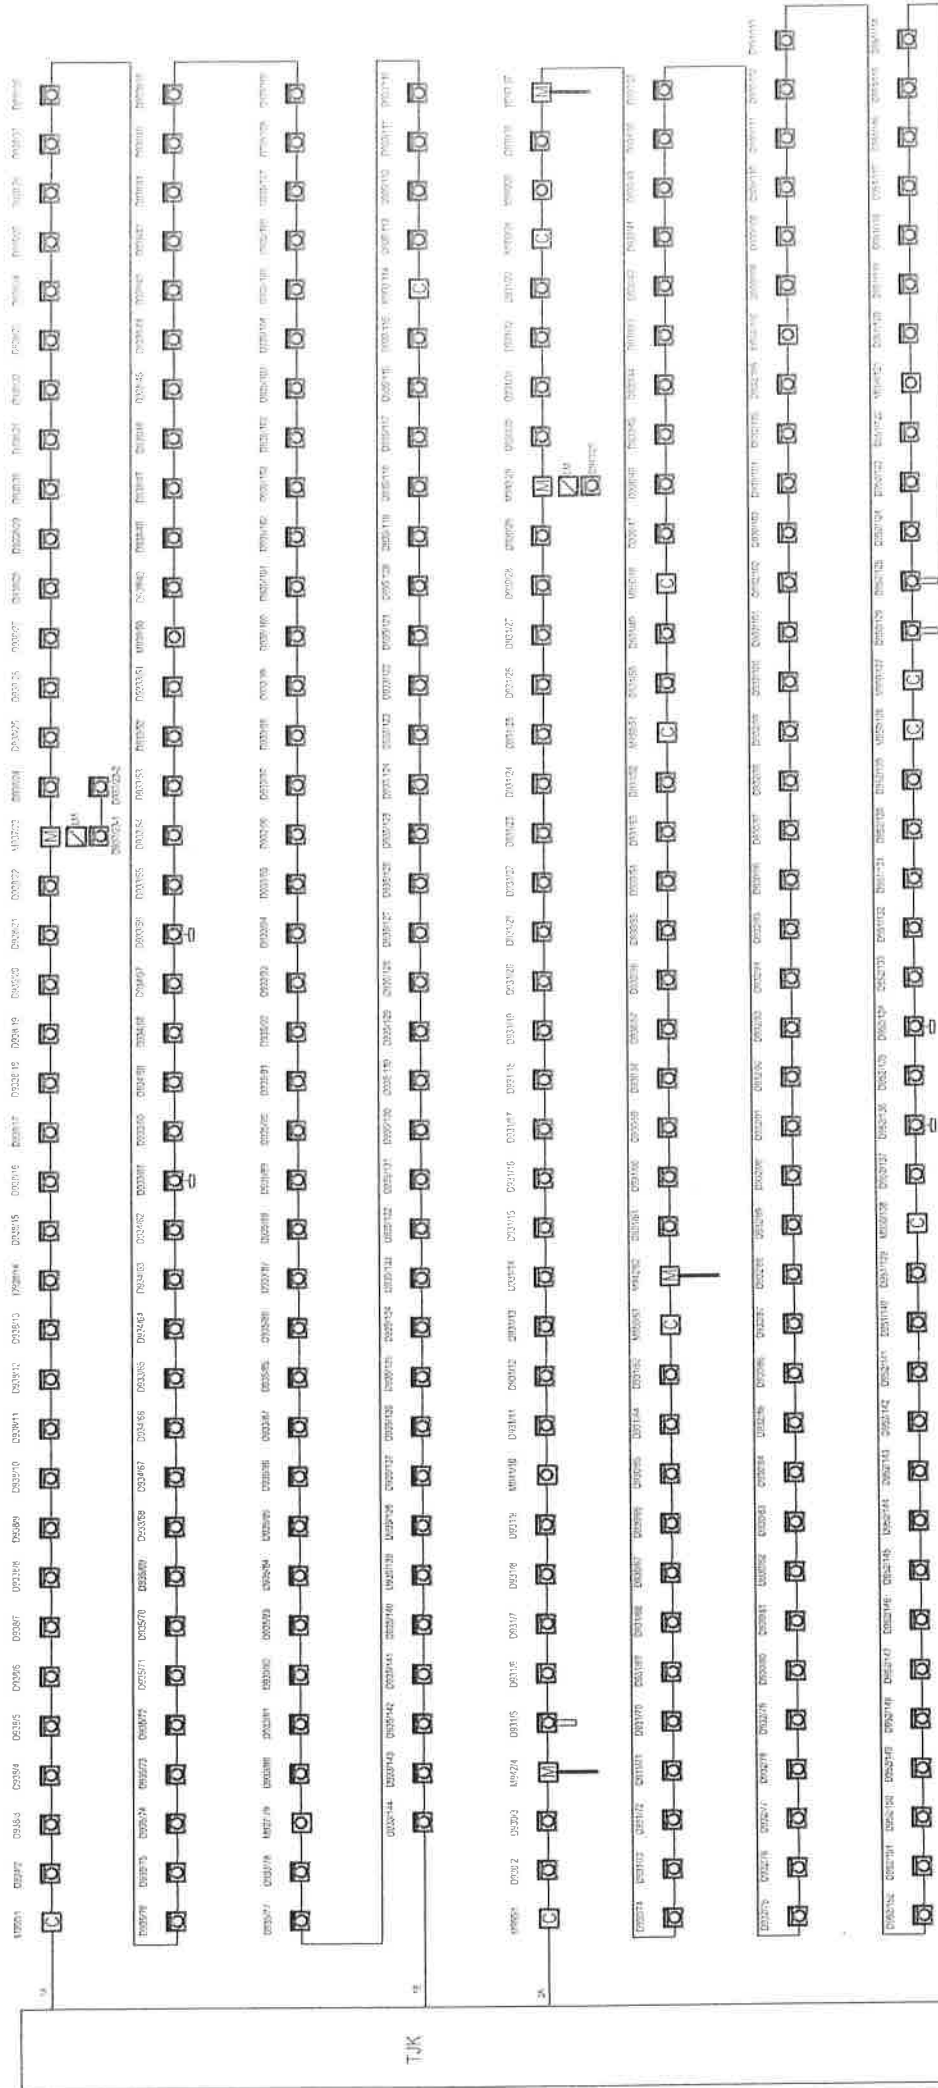

Item Típus	Pc. No.	Designation Megnevezés	Qty. or Drawing No. Mérték v. rajzszám	Material Anyag	Form Állás	Part Rész	Weight Tömeg
<p>The technical device on the drawing belongs to <b>Tűztor Ltd. by right</b>, to pass it to the third person can be only with the permit of <b>Tűztor Ltd.</b>          A rajzon alkalmazott műszaki megoldás a <b>Tűztor Kft.</b> szellemi tulajdona, harmadik személyek számára átadás, illetve felhasználás csak a <b>Tűztor Kft.</b> engedélyével történhet.</p>							
<p><b>PROJECT LETÉSZÍTÉSEK</b> Tűzjelző hálózat,  <b>Pince összefüggési ábra</b></p>							
EQUIPMENT NO KÉSZLETSZÁM		DRAWN STEREKSZTIO		APPROVED ELLENŐR		DATE DÁTUM	
HEKA DESIGN BY TERVEZŐ		SCALE MÉRTÁRNY		FILE		2009-06-02	
JOB NO MUNKASZÁM		2009		1		2009-06-02	
<p>FORCES DESIGN</p>							
<p>Tűztor Tervező és Fűvállalkozó Kft.          1131 Budapest, Szenci László u. 09/a.          Tel./Fax: (06-1) 350-0338; 320-9888          E-mail: <a href="mailto:tuztor@tuztor.hu">tuztor@tuztor.hu</a> Internet: <a href="http://www.tuztor.hu">www.tuztor.hu</a></p>							
						03011-580/1/ 0	

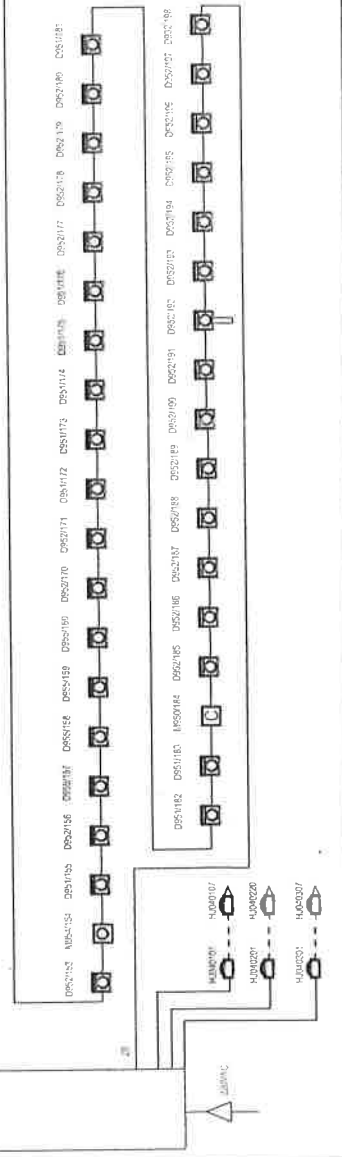



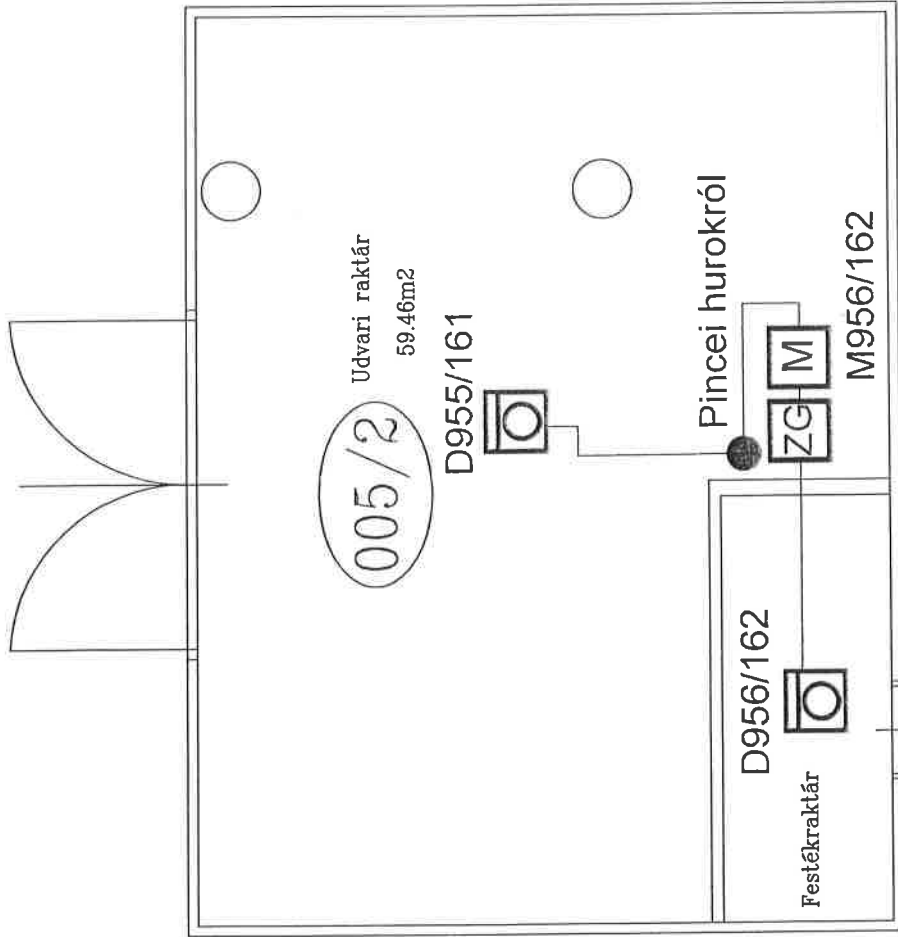

**Jelöléslista**

	Mxxxx/xx	Optikai füstérzékelő
	Mxxxx/xx	Gálvanikus leválasztó
	Mxxxx/xx	Illesztő modul

Item Tsz. Db	Denomination Megnevezés	Dim. or drawing no. Méret v. rajzsám	Material Anyag	Form Állag	Part Darab	Remark Megjegyzés
The technical device on the drawing belongs to Tűztor Ltd. by right, to pass it to the third person can be only with the permit of Tűztor Ltd. A rajzon alkalmazott műszaki megoldás a Tűztor Kft. szellemi tulajdona. Harmadik személynek történő átadás, illetve felhasználás csak a Tűztor Kft. engedélyével történhet.						
PROJECT LEJÁRÓ	Tűzjelző hálózat,					
EQUIPMENT No MEGNEVEZÉS	Údvari épület, Elrendezési és nyomvonalrajz					
MECH. DESIGN BY TERVEZŐ	NOVICZKI PÁL	DRAWN SZERKESZTŐ		APPROVED ELLENŐR		
JOB No MUNKASZÁM	DKF688/10/2011	SCALE MÉRETARÓLY	1:50	FILE	DATE DÁTUM	2016-03-16
PROCESS DESIGN	Tűztor Tervező és Fővállalkozó Kft. 1131 Budapest, Szent László u. 109/a Tel./Fax: (36-1) 350-2328; 320-9888 E-mail: tuzor@tuzor.hu Internet: www.tuzor.hu					
					PAGE OLDALSZÁM	1
					DRAWING No RAJZSZÁM	03010-580/1/0

Penyész Gy. 07 08. 2009. 14057-3/2009



FŐVÁROSI TŰZOLTÓPARANCSNOKSÁG  
1081 Budapest, Dologház u. 1-3., 1443 Bp., Pf. 154. / ☎ 459-2300  
info@tuzoltosagbp.hu / www.tuzoltosagbp.hu

Tűzmegeelőzési Főosztály

tuzmegelezes@tuzoltosagbp.hu

☎ 459-2460 / fax: 459-2443

**Szám:** KD/2-7 /2009

**Tárgy:** A Bp. V. Széchenyi rkp. 19. szám alatti Országgyűlés Irodaháza területére tervezett tűzjelző berendezés létesítési ügye

**Ü.i.:** Ficza András tű. fhdgy.

**Tel.:** 459-2460

**E-mail:** ficzaa@tuzoltosagbp.hu

### HATÁROZAT

A Tűzőr Tervező és Fővállalkozó Kft. (1131. Bp. Szent László u.109/a.) kérelmére a Bp. V. Széchenyi rkp. 19. szám alatti Országgyűlés Irodaház területére tervezett BC216-2/H1 LST típusú tűzjelző berendezésének létesítését

**engedélyezem az alábbi kikötéssel:**

1: A hangjelzők késleltetési ideje a tűzjelzéstől számított max. 1perc lehet.

**Határidő:** A tűzjelző berendezés használatbavételi eljárásának időpontja.

Határozatom nem, vagy nem megfelelő végrehajtása esetén (természetes személy esetén 500.000, Ft-ig, azaz ötszázezer forintig) jogi személy, vagy jogi személyiséggel nem rendelkező szervezet esetén 1.000.000,-Ft-ig, azaz egymillió forintig terjedhető, ismételtetű bírság szabható ki.

Határozatom ellen annak kézhezvételétől számított 15 napon belül, – az Országos Katasztrófavédelmi Főigazgatóságnak címzett (1149 Bp., Mogyoródi út 43.) – 5.000,- Ft-os illetékbélyeggel ellátott fellebbezést lehet hatóságomnál benyújtani.

### **I n d o k o l á s**

A Tűzőr Tervező és Fővállalkozó Kft. (1131. Bp. Szent László u.109/a.), Bp. V. Széchenyi rkp. 19. szám alatti Országgyűlés Irodaház területén tervezett tűzjelző berendezésre létesítési engedély iránti kérelmet (és 2. pld. tervdokumentációt) nyújtott be.

Hatóságom – az illetékességi- és hatásköri szabályok figyelemmel kísérése mellett – a kérelmet megvizsgálta és az ahhoz csatolt tervdokumentációt áttanulmányozta. Az elbírálás során tapasztaltak figyelembevételével a rendelkező részben foglaltak szerint döntöttem.

ad 1. Az építményben tartózkodók biztonságos menekülésük feltételeinek a biztosítására, és egy esetleges pánikhelyzet kialakulásának a megakadályozása céljából.

Határozatom a közigazgatási hatósági eljárás és szolgáltatás szabályairól szóló, módosított 2004. évi CXL. tv. 71. § (1) bekezdésén, a tűz elleni védekezésről, műszaki mentésről és tűzoltóságról szóló, többször módosított 1996. évi XXXI. tv. 12. §-án, a tűzvédelmi hatósági feladatokat ellátó szervezetekről és a tűzvédelmi hatósági tevékenység részletes szabályairól szóló 79/2007. (IV. 24.) Kormányrendelet 1.§ b) pontján alapul.

A fellebbezés lehetőségét a közigazgatási hatósági eljárás és szolgáltatás szabályairól szóló, módosított 2004. évi CXL. tv. 98. § (1) bekezdése biztosítja, a bírság mértékét ezen törvény 61. § (2) bekezdése határozza meg. A fellebbezés illeték összegét a többször módosított 1990. évi XCIII. Törvény 29. § (2) bekezdése írja elő.

Budapest, 2009. július 1.

